

Datum 06.03.2025  
SV-Nr.: 25/2025  
AZ: 605  
SB: Kathleen  
Kreutzer

## Sitzungsvorlage

Beratungsfolge	Termin	TOP	Kennung	Beratungsaktion
Gemeinderat	07.04.2025	7	öffentlich	Beschlussfassung

### Kurparkbrücken - Sachstand und weitere Vorgehensweise

#### I. Beschlusslage

##### im Gemeinderat

- Sitzung des Gemeinderats am 17.10.2022 mit einer Übersicht zum Zustand der Brücken im Kurpark und Vorschlag zur Sanierung
- Sitzung des Ausschusses für Technik und Umwelt am 29.04.2024 Vorstellung des weiteren Sanierungsfahrplans
- Sitzung des Gemeinderats am 17.06.2024 zum geänderten Sanierungsfahrplan nach dem Hochwasserereignis Ende Mai/Anfang Juni 2024

#### II. Sachverhaltsdarstellung

Zum Stichtag 24.03.2025 kann folgender Sachstand berichtet werden:

- Brücke 14 (am Spielplatz) und Brücke 18 (Fußgängerbrücke am Kurhaus) sind fertiggestellt,
- Brücke 13: Die Fundamente und der Stahlbau sind gesetzt, das Brückengeländer wurde montiert. Die Anarbeitung der Brücke an die bestehenden Wege ist noch offen. Die Abstimmung erfolgt in KW 13. Die Arbeiten sollen unverzüglich beauftragt und umgesetzt werden.
- Brücke 4: Die Fundamente wurden gesetzt. Das Brückenelement wurde ausgemessen und ist in der Fertigung. Der Montagetermin ist noch offen.
- Brücke 12: Die Arbeiten sind beauftragt. Die Arbeiten sollen zeitnah folgen, noch vor den Brücken 1, 3 und 7.
- Die Brücken 1, 3 und 7 wurden beauftragt. Die Ausführung der Fundamente erfolgt Ende April. Abschließend werden die Stahlbrücken gefertigt und montiert.
- Die Brücke 17 (Radwegbrücke am Kurhaus) ist aktuell noch in der Planung. Sobald die Planunterlagen vorliegen, werden Angebote eingeholt.

Ausstehend sind die Brücke 2 sowie die Brücke 6 über den Moorweiher. Bereits in der Sitzung des ATU am 29.04.24 wurde ein Vorschlag zu den beiden Brücken unterbreitet – auf die Sitzungsvorlage 40/2024 wird verwiesen.

#### Brücke Nr. 6 Moorweiher:

Für die Brücke über den Moorweiher bestehen drei Möglichkeiten: Neubau der kompletten Brücke, Neubau einer Aussichtsplattform sowie kompletter Rückbau der bestehenden Brücke. Aufgrund der exponierten Lage im Gewässer ist aber sowohl eine Sanierung als auch ein Ersatzneubau nur mit großem technischem Aufwand und damit hohen Kosten umsetzbar.

Die Kosten für den Neubau der gesamten Brücke belaufen sich auf ca. 470.000 € und der Bau einer Aussichtsplattform würde voraussichtlich 345.000 € beanspruchen. Die reinen Abbruchkosten werden auf 36.000 € geschätzt.

#### Brücke Nr. 2:

Diese Brücke wurde bereits vor geraumer Zeit begründet durch die hohen Schäden und nicht mehr vorhandene Sicherheit gesperrt. Der Neubau der Brücke würde voraussichtlich 72 T€ und der reine Abbruch ca. 10.000 € beanspruchen.

### **III. Wertung/Begründung**

#### Brücke Nr. 6 Moorweiher:

Die BWI hatte zur Brücke 6 folgende Stellungnahme abgegeben: Die Brücke 6 über den Moorweiher ist aktuell Teil des Trilogierundwegs der Wandertrilogie und dient als Verbindung der Spazierwege durch den Kurpark sowie als Verweil- und Aussichtspunkt über dem Gewässer. Es besteht keine direkte Notwendigkeit zur Verbindung von Wegen, ein Verzicht auf das Bauwerk und damit die Verlegung des Trilogierundwegs wäre grundsätzlich möglich. Der Erhalt der Brücke würde hingegen den repräsentativen Aussichtspunkt sichern.

Vom Naturschutzzentrum wird eine Plattform favorisiert, da diese auch für Lehrveranstaltungen besser geeignet wäre.

Die Bauverwaltung sieht auf Grund der Kosten und nicht notwendigen Verbindung ebenfalls die Plattform als beste Option.

Zusammenfassend empfiehlt die Verwaltung den Rückbau der Brücke mit Neubau einer Aussichtsplattform.

#### Brücke Nr. 2:

Über die Brücke 2 führt ein Pfad aus dem Kurpark in Richtung B 465 Wanderparkplatz sowie die Nordic-Walking-Strecke. Die Strecke des Nordic-Walking-Pfades kann relativ einfach über andere Wege und Brücken umgeleitet werden. Aus Sicht der Verwaltung kann die Brücke zurückgebaut werden.

### **IV. Finanzielle Auswirkungen**

Finanzierung ist im laufenden Haushaltsplan enthalten

### **V. Weitere geplante Vorgehensweise**

Planung der ausstehenden Brücken.


### Anlagen

1. Holzbrücken Kurpark\_Lageplan

### Beschlussvorschlag

1. Der Gemeinderat nimmt den Sachstand zu den Kurparkbrücken zur Kenntnis.
2. Der Gemeinderat beschließt den Rückbau der Brücke 6 und Neubau einer Aussichtsplattform.
3. Der Gemeinderat beschließt den Rückbau der Brücke 2 (alternativ den Neubau der Brücke 2).

Kathleen Kreutzer  
Leitung Dezernat III

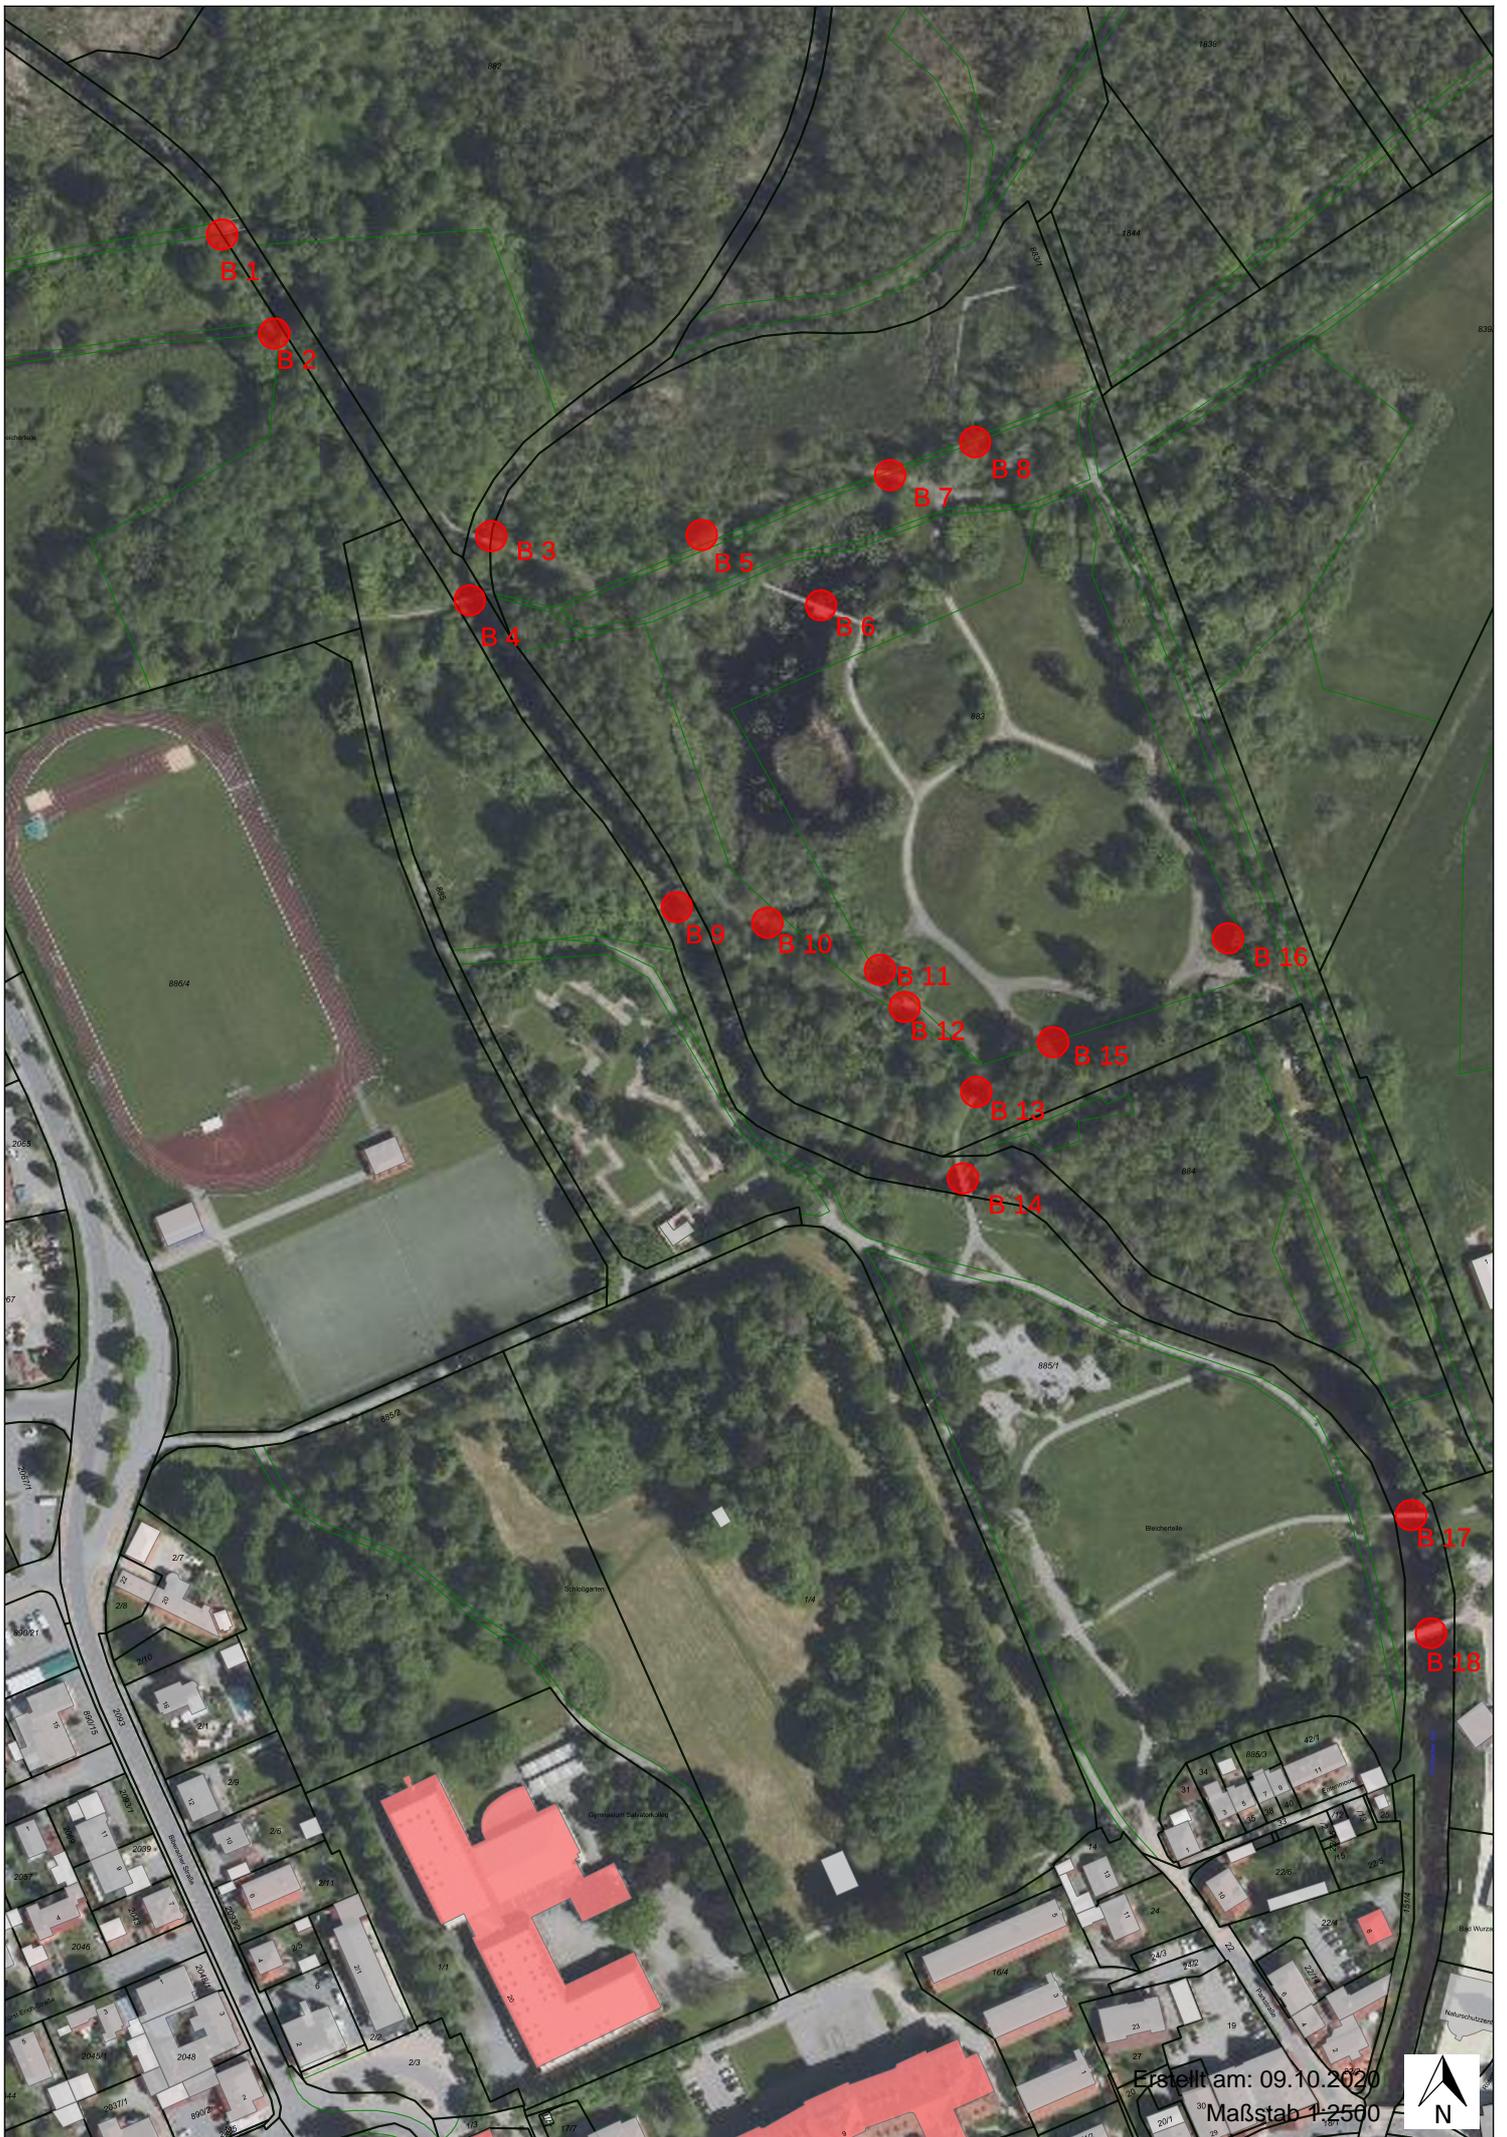

Erstellt am: 09.10.2020  
Maßstab 1:2500

